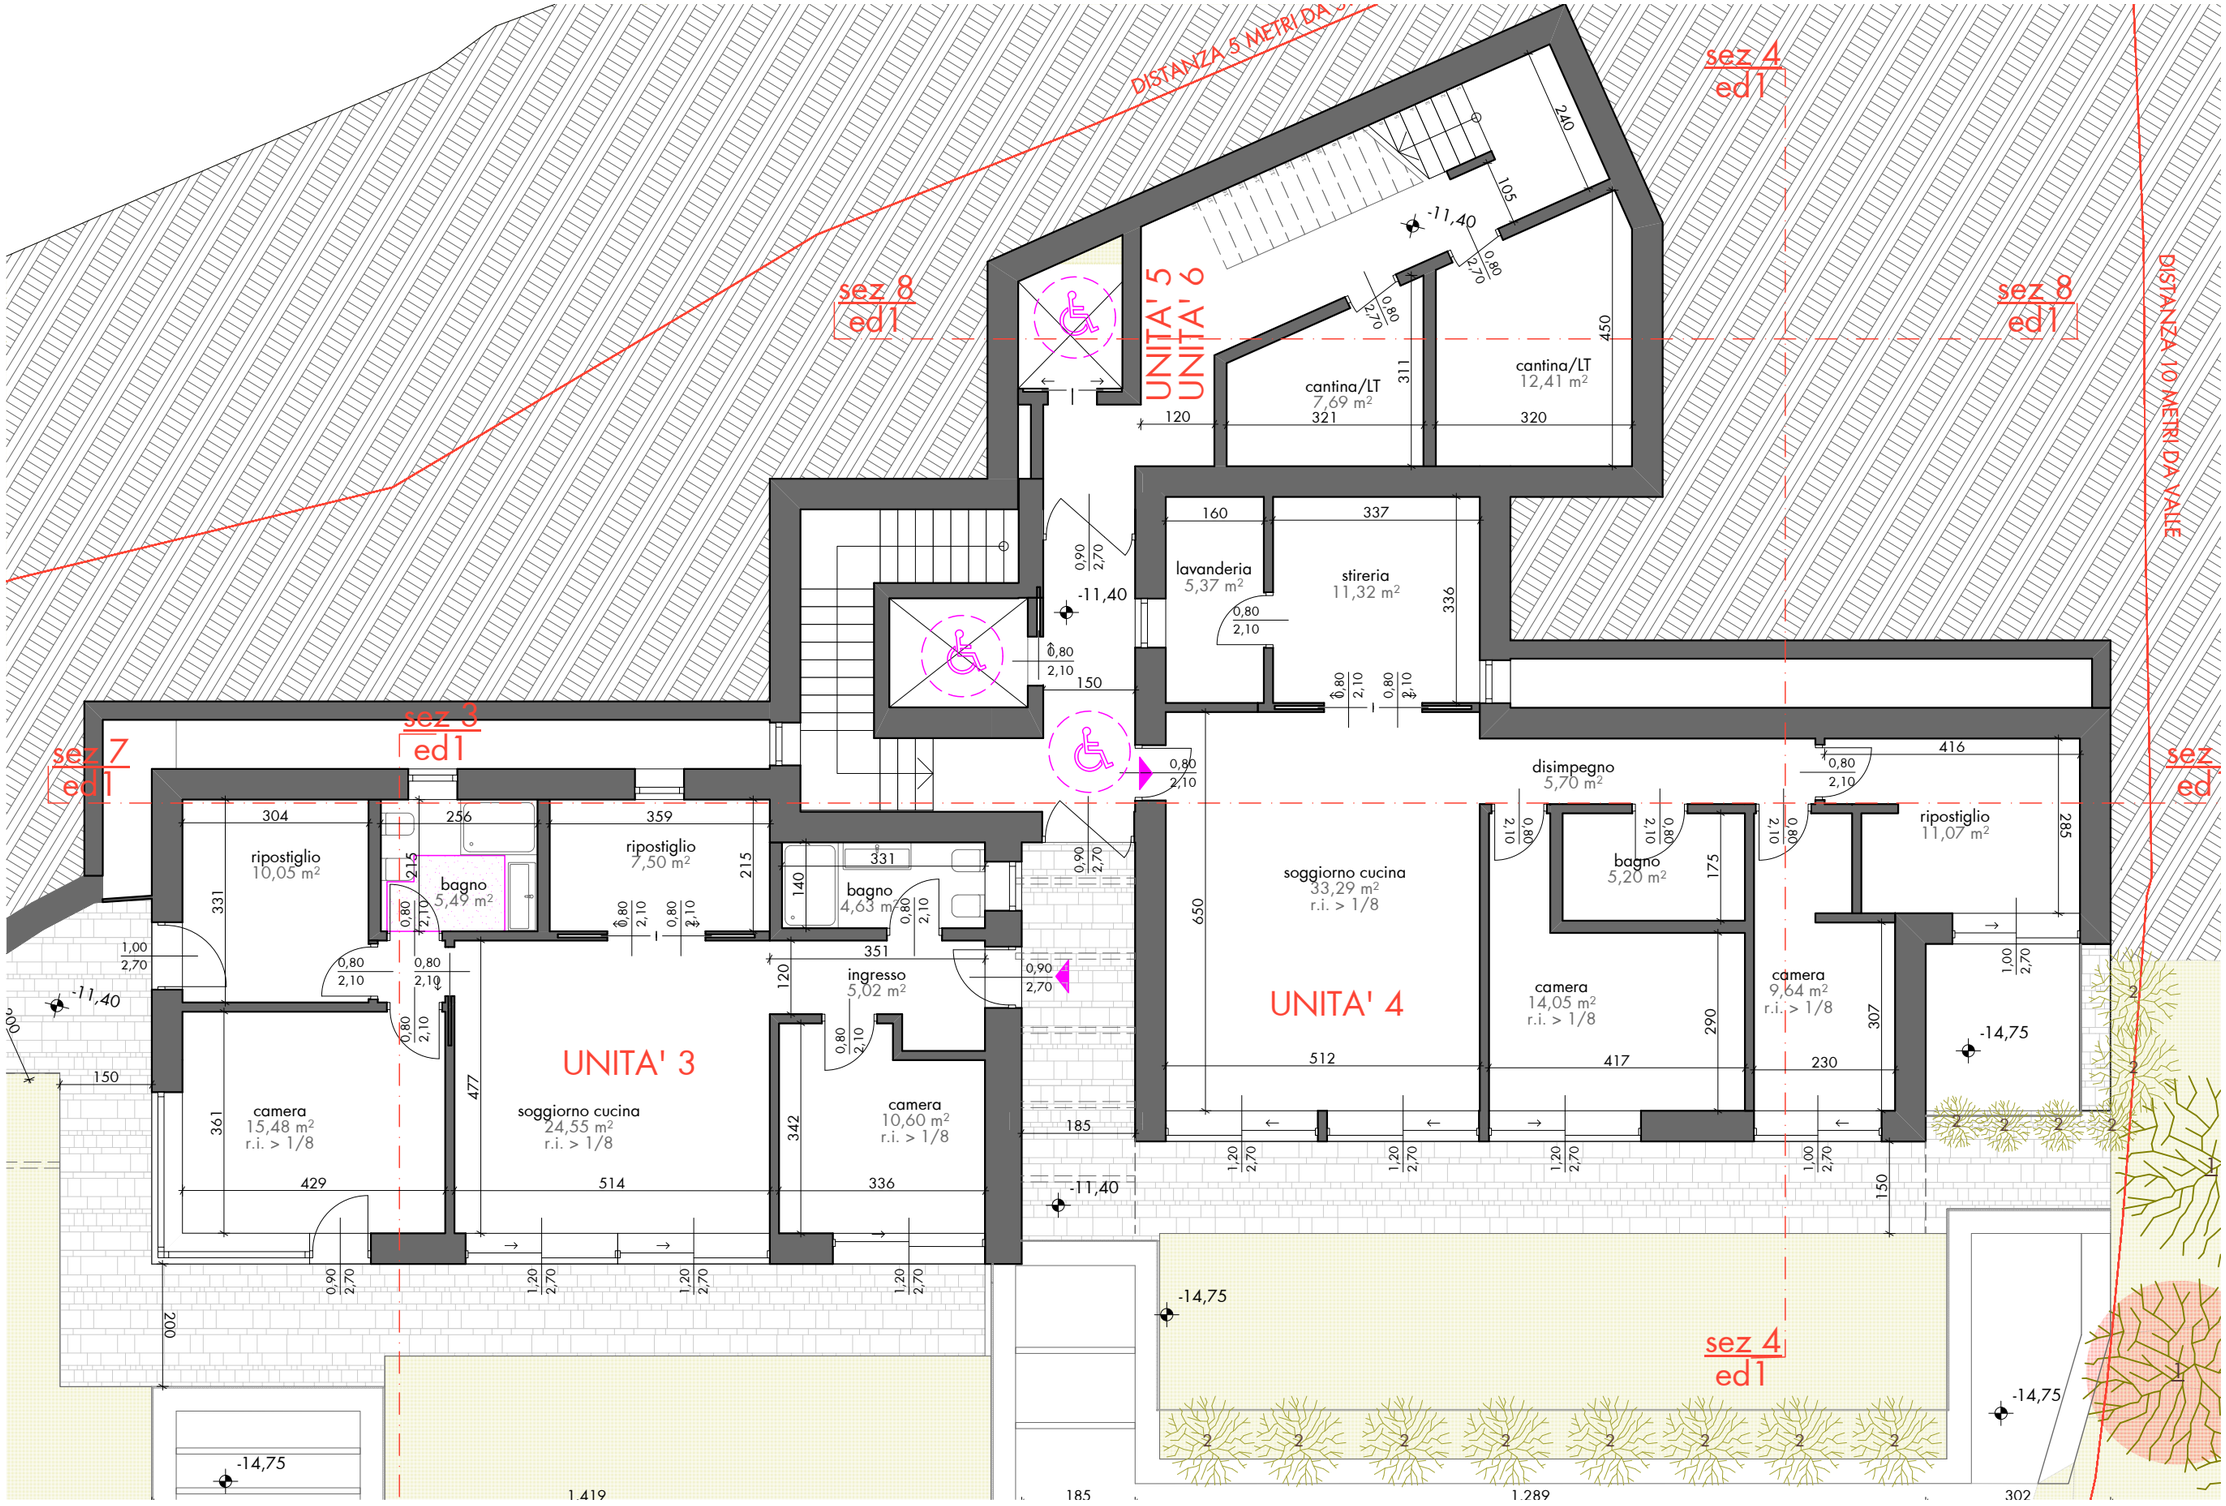
DISTANZA 5 METRI DA
DISTANZA 10 METRI DA VALLE
sez 4
ed1
sez 8
ed1
sez 7
ed1
sez 3
ed1
UNITA' 5
UNITA' 6
cantina/LT
7,69 m²
cantina/LT
12,41 m²
lavanderia
5,37 m²
stireria
11,32 m²
disimpegno
5,70 m²
ripostiglio
10,05 m²
bagno
5,49 m²
ripostiglio
7,50 m²
bagno
4,63 m²
ingresso
5,02 m²
UNITA' 3
camera
15,48 m²
r.i. > 1/8
soggiorno cucina
24,55 m²
r.i. > 1/8
camera
10,60 m²
r.i. > 1/8
soggiorno cucina
33,29 m²
r.i. > 1/8
UNITA' 4
bagno
5,20 m²
camera
14,05 m²
r.i. > 1/8
camera
9,64 m²
r.i. > 1/8
ripostiglio
11,07 m²
-11,40
-14,75